




Plan de situation échelle 1/2000

Légende plan masse

- Enrobés
- Enrobés teintés sur pavés
- Béton balayé
- Stationnements
- Toitures végétalisées
- Plantation de graminées
- Jardin humide d'ombre
- Patis
- Arbres ou cépées
- Cour haute en résine coloré

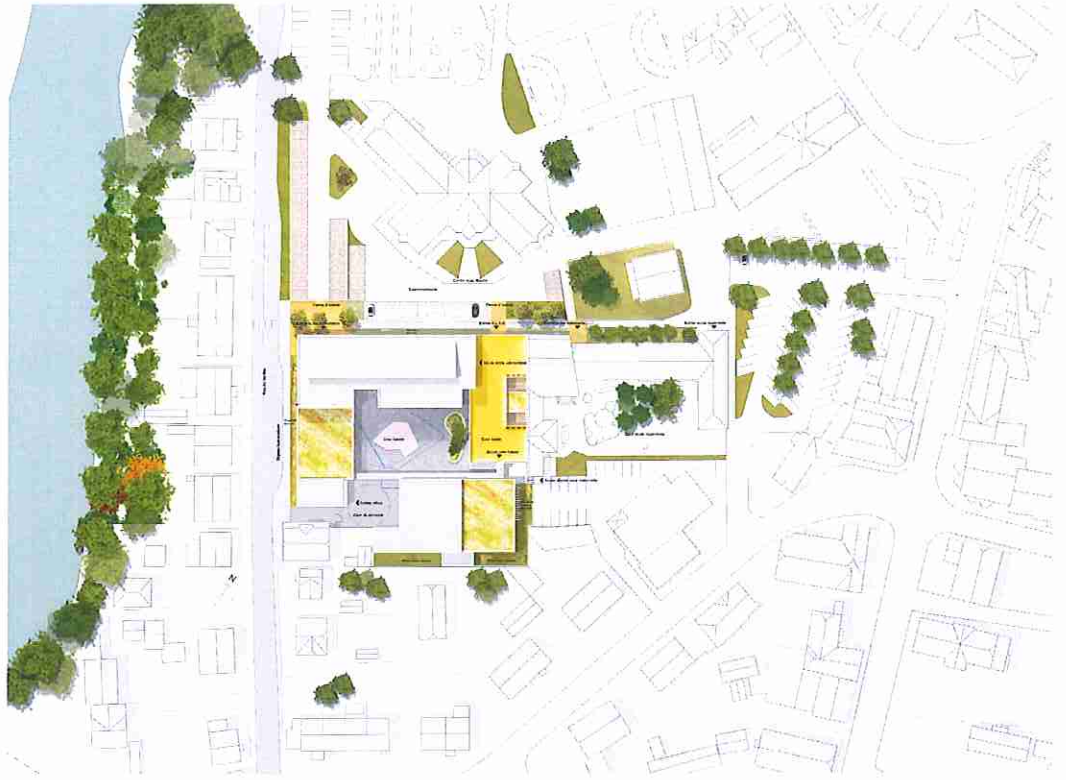

Plan de masse échelle 1/500

Construction d'un groupe scolaire, d'une restauration scolaire et d'un Accueil de Loisirs Sans Hébergement (A.L.S.H.) à Valdoie

Perspective vue d'ensemble

