





Plan étage échelle 1/200

Plan rez-de-chaussée échelle 1/200

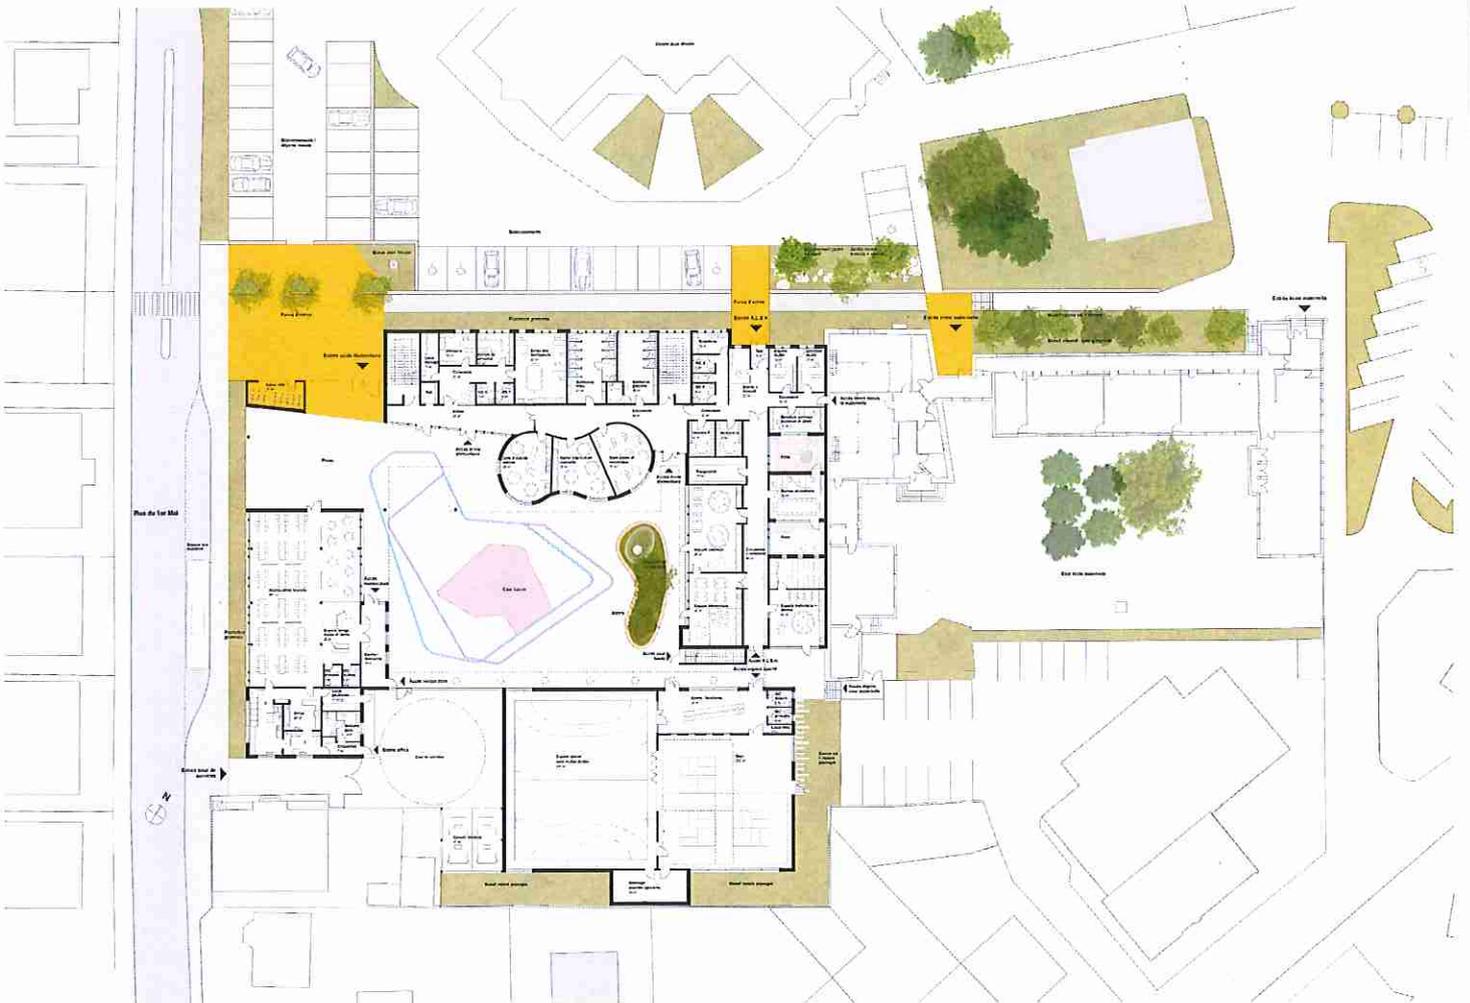

Élévation Sud-Ouest échelle 1/200

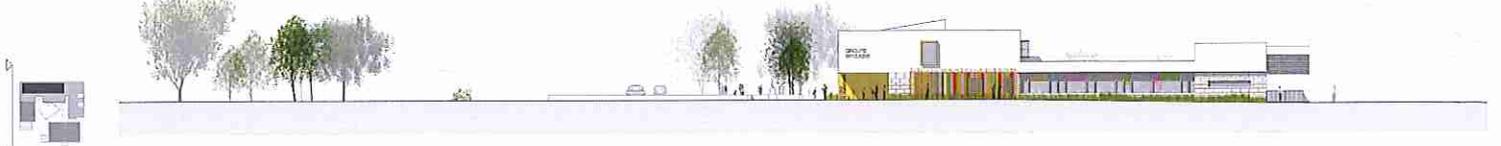

Élévation Nord-Ouest échelle 1/200

